

Propriété appartenant à
la commune de
Saint-Julien-Molin-Molette

PLAN DE DIVISION

Modifications :

01-09-2015	ORIGINAL	DIV
03-09-2015	Implantation des bornes et piquets bois avant travaux	DIV
22-03-2016	Contrôle des bornes existantes + implantation des manquantes	DIV
22-04-2016	Numérotation cadastrale	DIV
14-12-2020	Implantation A1a et A3a et contrôle B1 et B5	DIV
19-03-2021	Numérotation cadastrale	DIV

DEPARTEMENT DE LA LOIRE

Saint-Julien-Molin-Molette

Section AE
Lieudit : "Pré Battoir"

Echelle : 1/500

Dossier : 15-9904 Document réalisé par
Fichier : 9904-DIV1 LJ

Précision du levé : 1/500

X, Y RGF 93 CC46 (GPS)

NGF Système GPS Téria




Géomètres Experts
Urbanisme - Bureau d'études vrd

32, avenue Daniel MERCIER 07100 ANNONAY
☎ 04 75 33 04 10 📠 04 75 67 64 92
email : julien.geometre@wanadoo.fr



JULIEN et associés

TOP BOR ARP **DIV** CAL PAR LOT EXE IMP REC

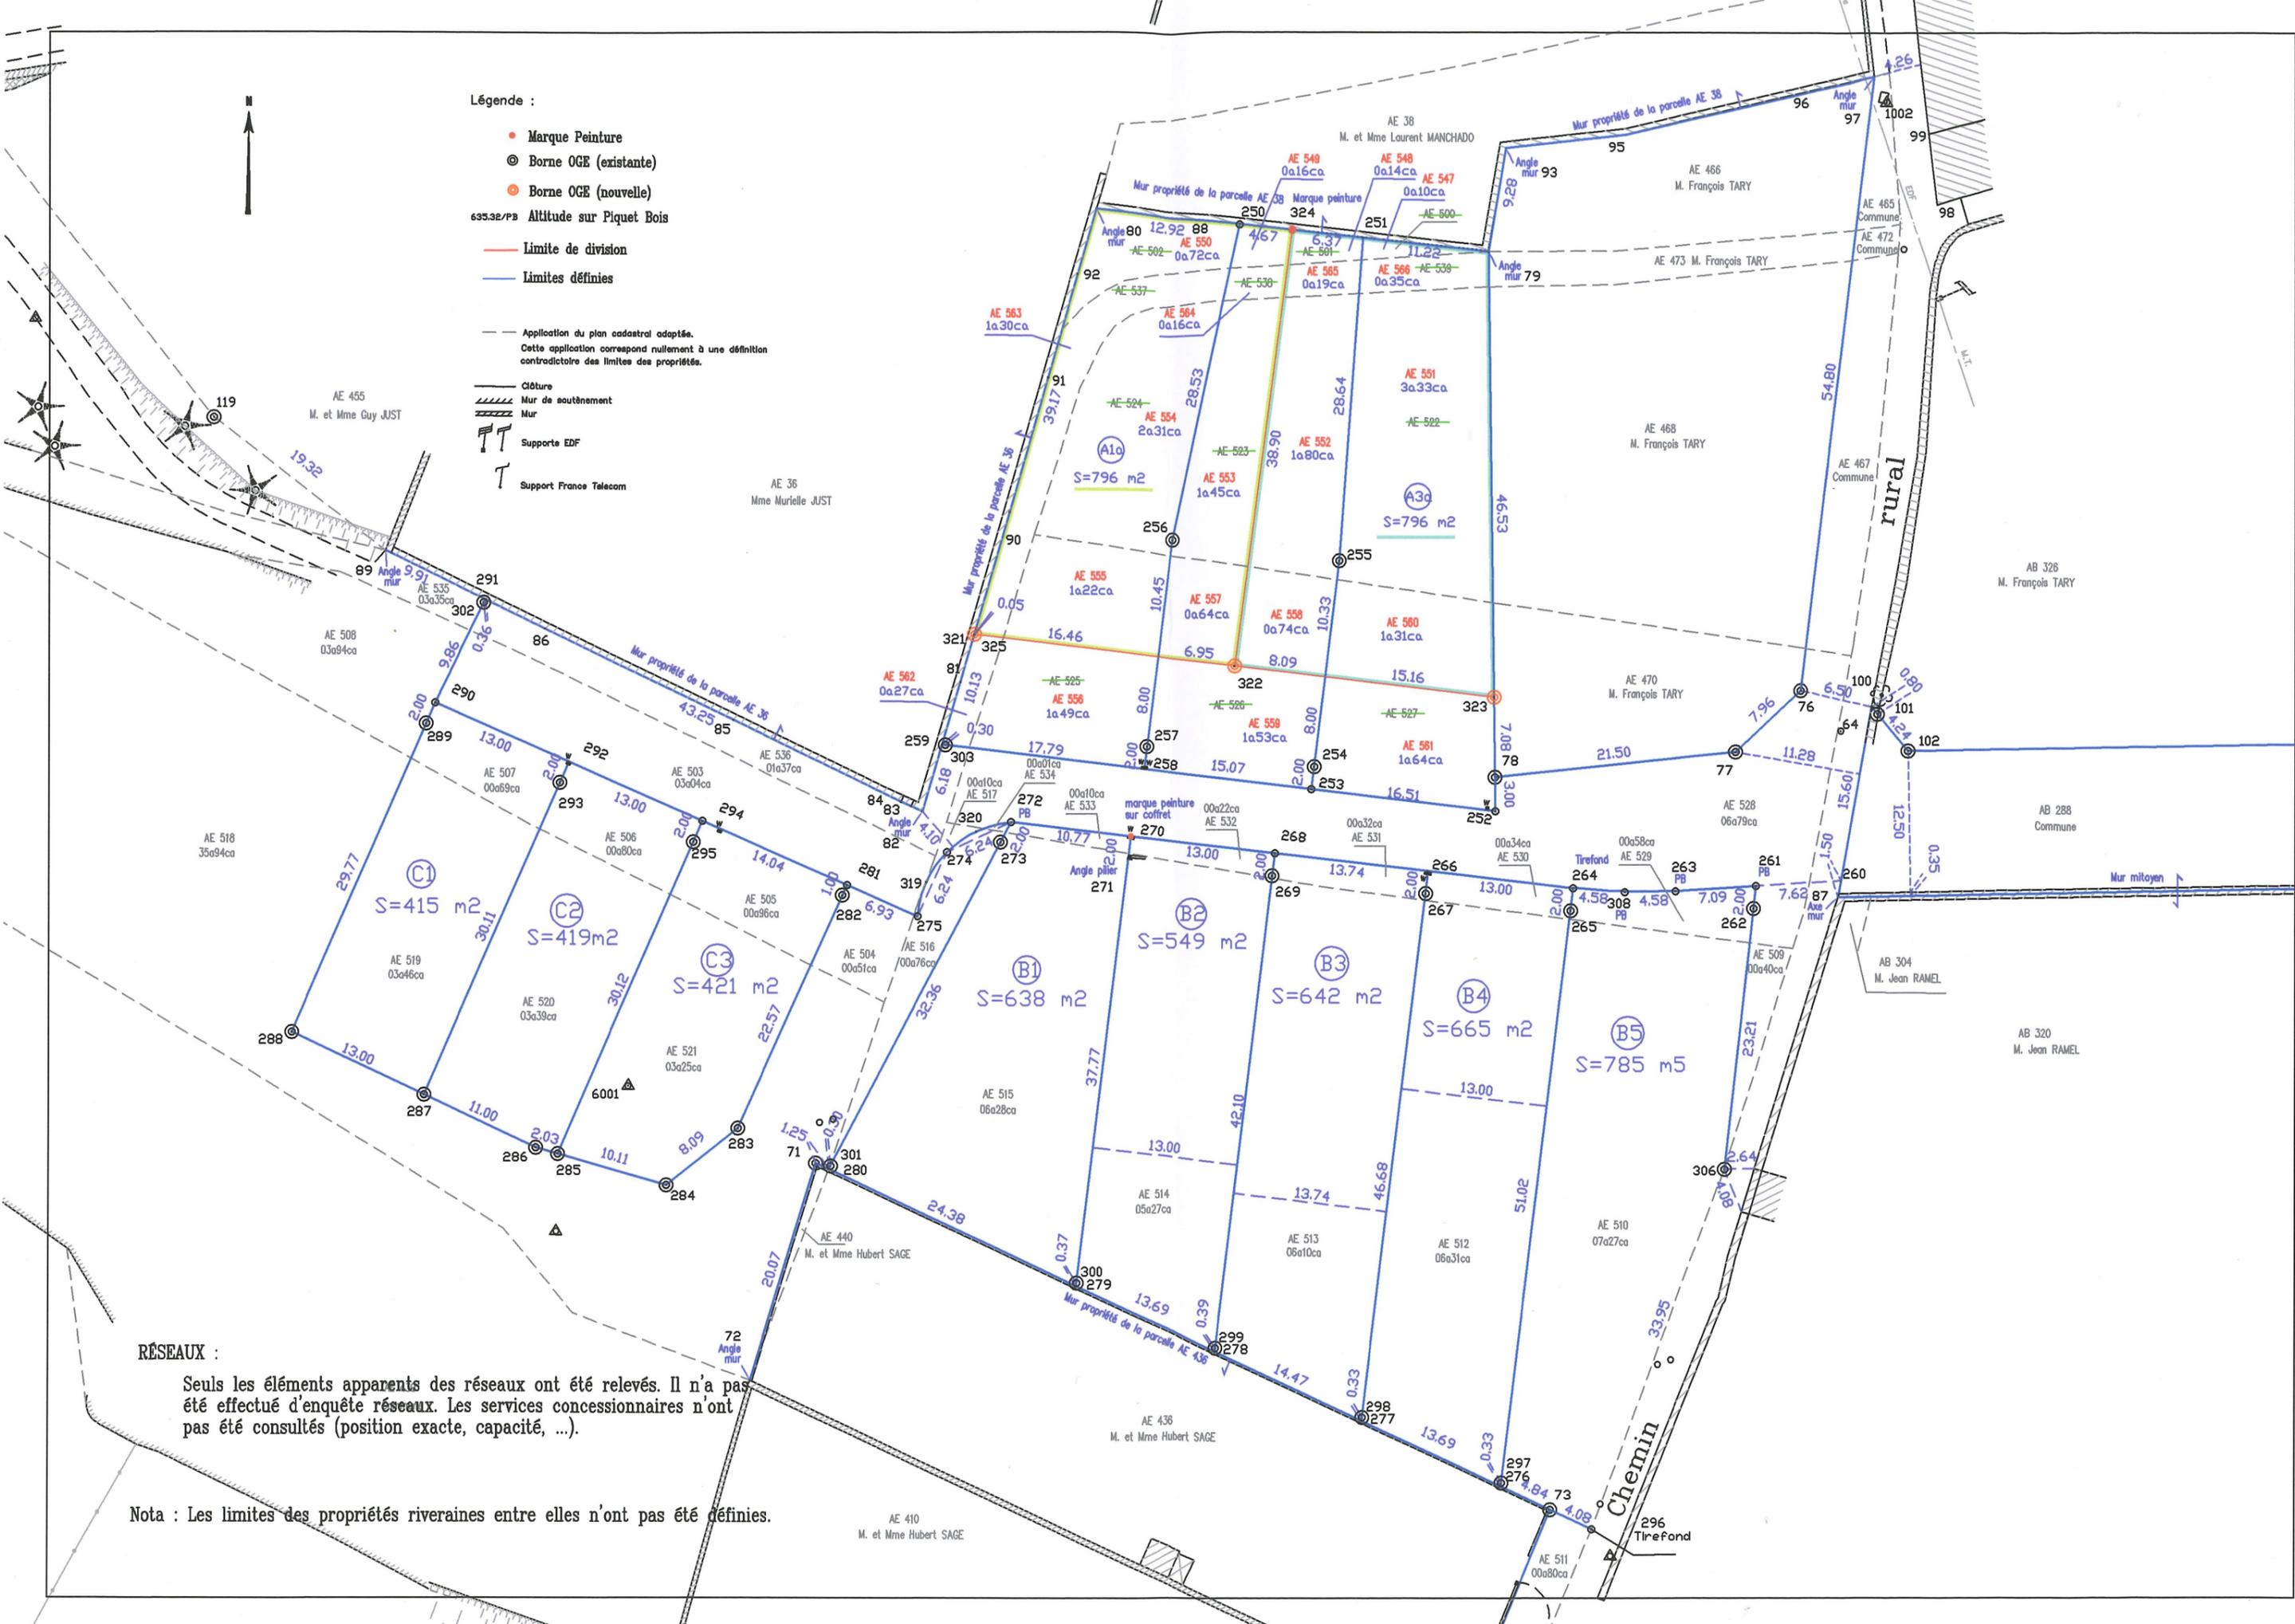

Légende :

- Marque Peinture
- ⊙ Borne OGE (existante)
- ⊙ Borne OGE (nouvelle)
- 635.32/P3 Altitude sur Piquet Bois
- Limite de division
- Limites définies
- Application du plan cadastral adaptée.
Cette application correspond nullement à une définition contradictoire des limites des propriétés.
- Clôture
- ▨ Mur de soutènement
- ▨ Mur
- ⊥ Supporte EDF
- ⊥ Support France Telecom



RÉSEAUX :

Seuls les éléments apparents des réseaux ont été relevés. Il n'a pas été effectué d'enquête réseaux. Les services concessionnaires n'ont pas été consultés (position exacte, capacité, ...).

Nota : Les limites des propriétés riveraines entre elles n'ont pas été définies.

Chemin

rural

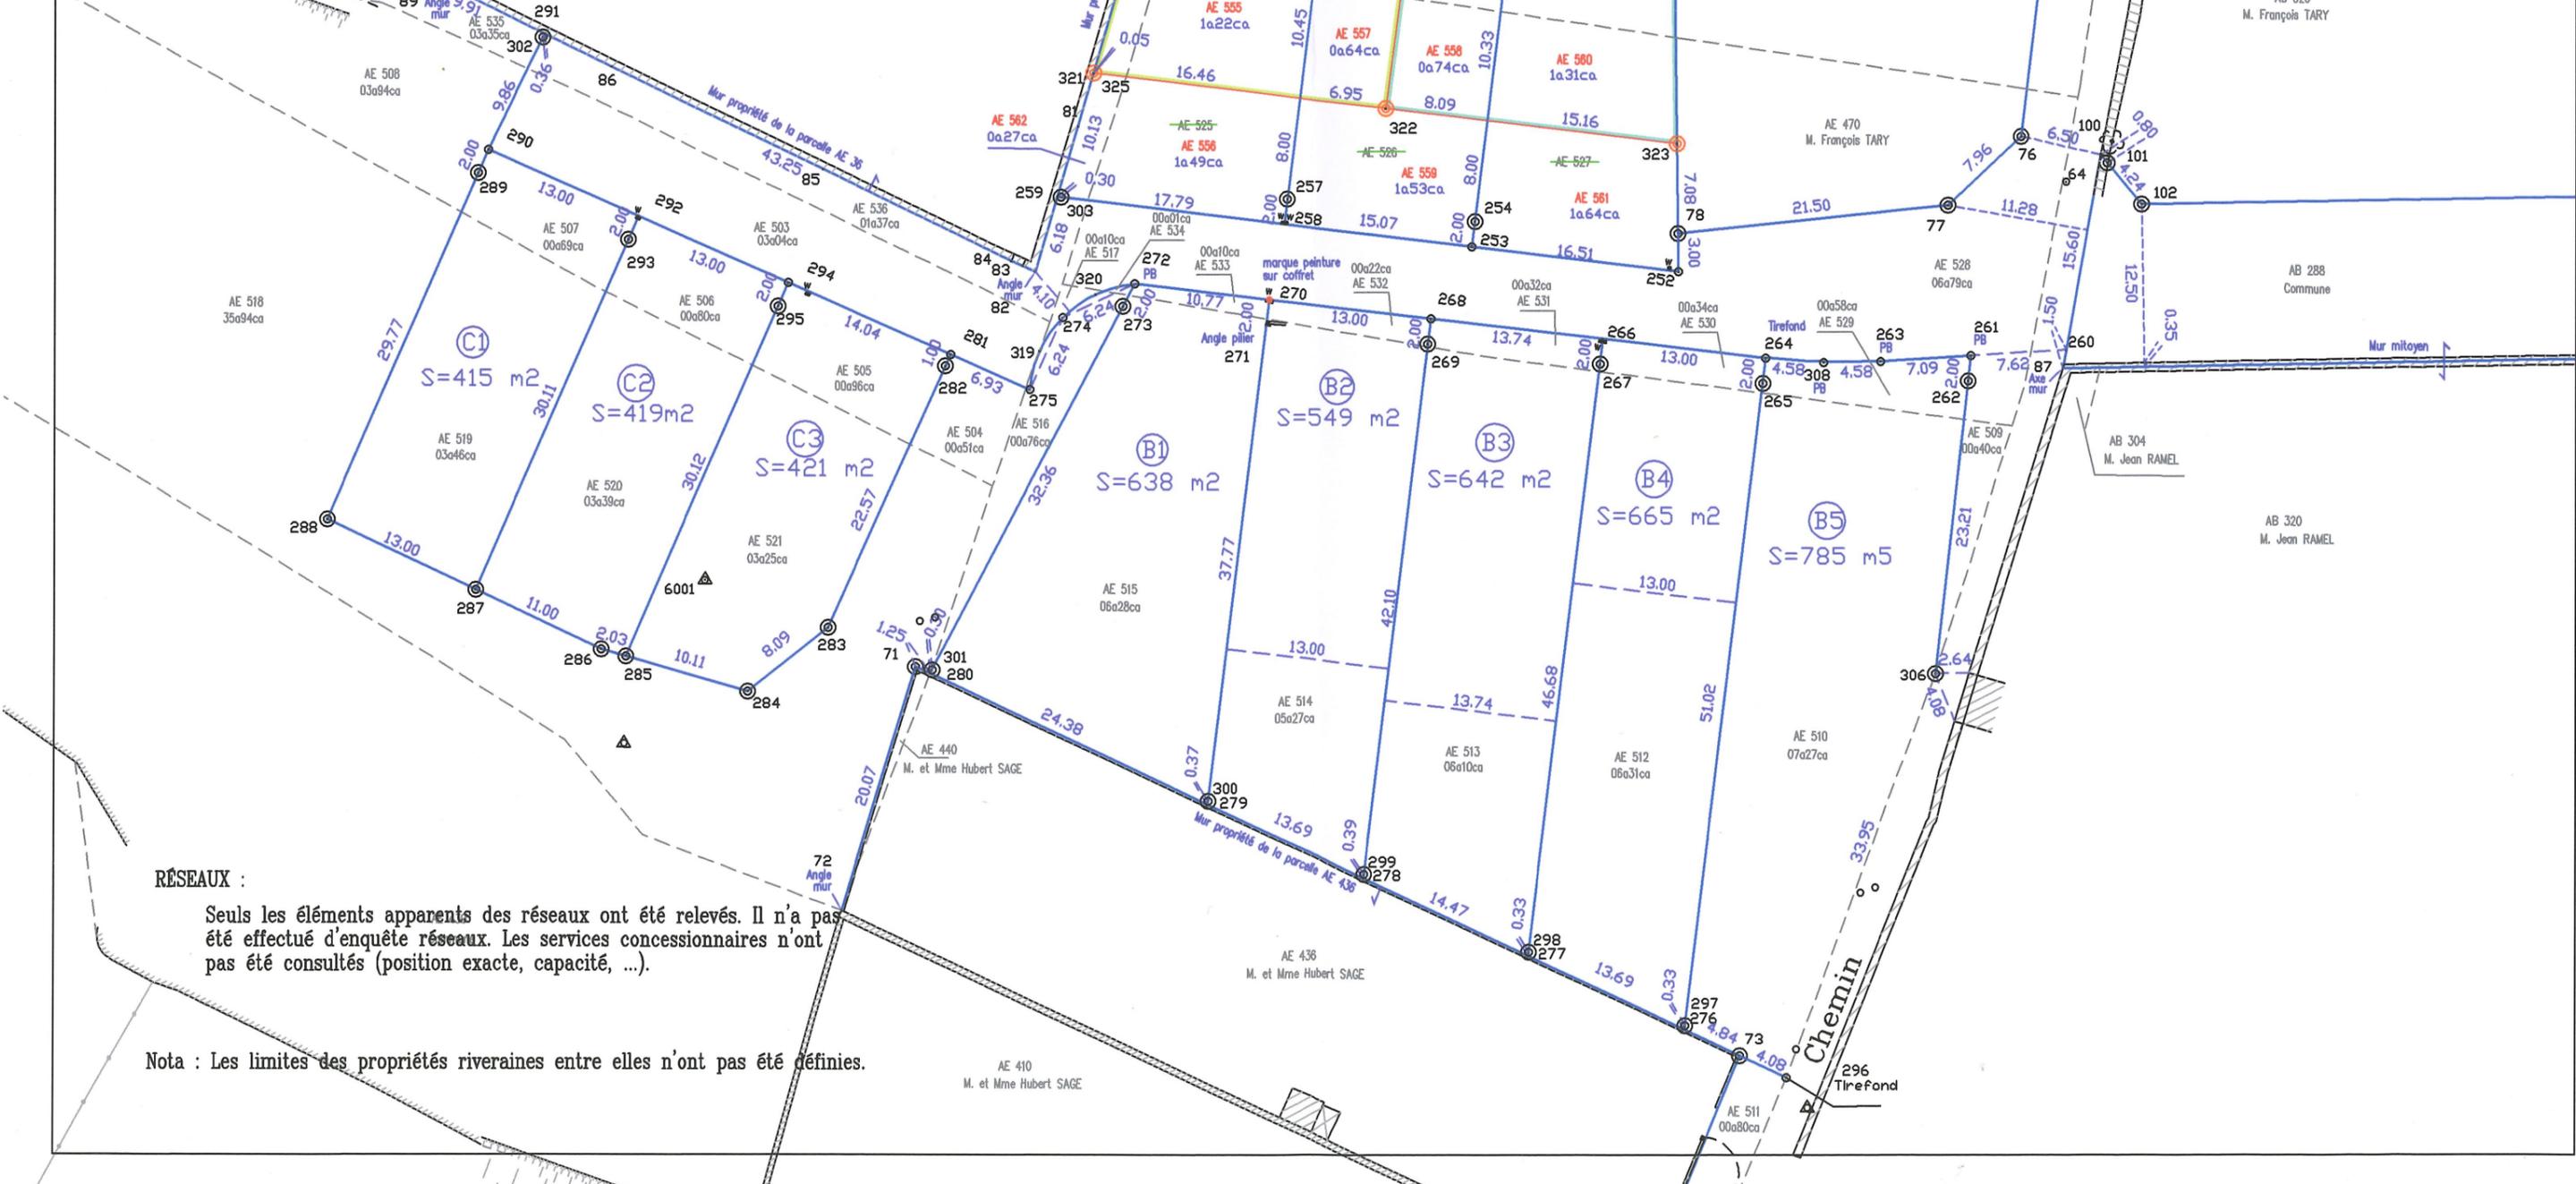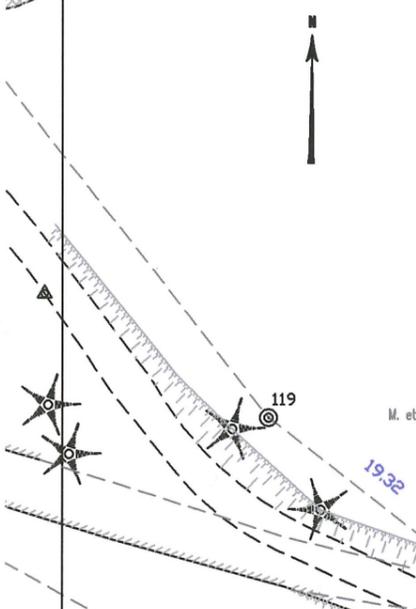

DA NUMERIQUE

MODIFICATION DU PARCELLAIRE CADASTRAL

D'APRES UN EXTRAIT DU PLAN CADASTRAL (DGFiP)

15-9904-JL

Cachet du rédacteur du document :

ORDRE DES GEOMETRES-EXPERTS

**Pauline ZAMBAUX
JULIEN et Associés**
32, avenue Daniel Mercier
07100 ANNONAY
Tél. 04 75 33 04 10

CERTIFICATION

(Art. 25 du décret n° 55 471 du 30 avril 1955)

Le présent document, certifié par les propriétaires soussignés (3) a été établi (1) :

A - D'après les indications qu'ils ont fournies au bureau ;

B - En conformité d'un piquetage : effectué sur le terrain ;

C - D'après un plan d'arpentage ou de bornage, dont copie ci-jointe, dressé le 09-12-2021... par M. ma ZAMBAUX..... géomètre à ANNONAY.....

Les propriétaires déclarent avoir pris connaissance des informations portées au dos de la chemise 6463.

A. Annonay....., le 05-01-2021.....

Document dressé par

Mme ZAMBAUX.....

à ANNONAY.....

Date 05/01/2021.....

Signature :


Section : AE
Feuille(s) : 01
Qualité du plan : régulier <20/03/80

Echelle d'origine : 1/1000
Echelle d'édition : 1/500
Date de l'édition : 17/07/2012

(1) Rayer les mentions inutiles. La formule A n'est applicable que dans le cas d'une esquisse (plan rénové par voie de mise à jour), dans la formule B les propriétaires peuvent avoir effectué eux-mêmes le piquetage.
(2) Qualité de la personne agréée (géomètre expert, inspecteur, géomètre ou technicien retraité du cadastre, etc...)
(3) Préciser les noms et qualités du signataire s'il est différent du propriétaire (mandataire, avoué représentant qualifié de l'autorité expropriante).

SIGNATURES :

Commune de Saint-Julien-Molin-Molette

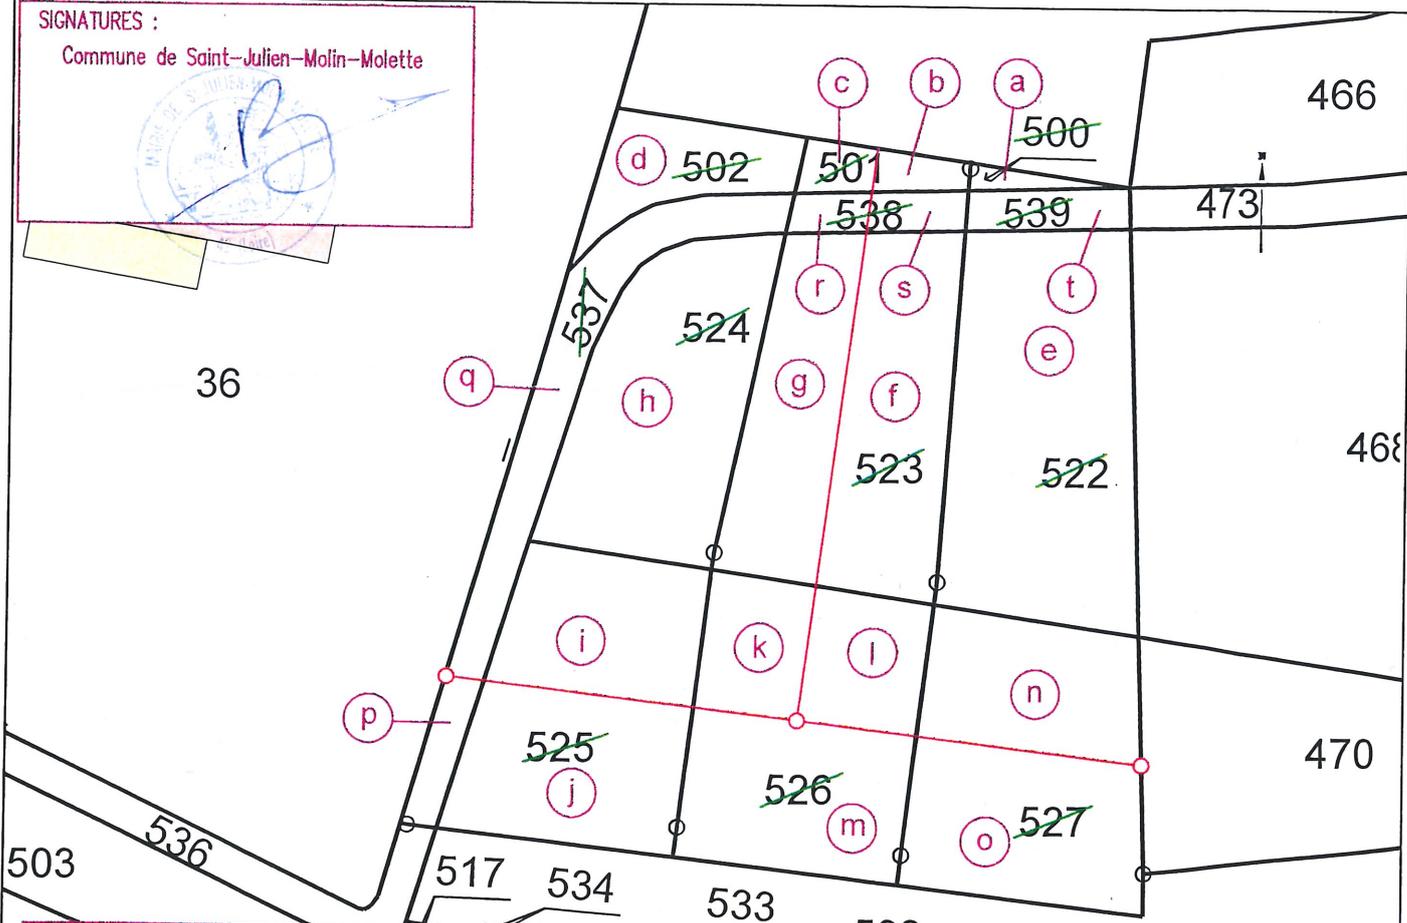

547 (a)	00a10ca	Commune de Saint-Julien-Molin-Molette	559 (m)	01a53ca	Commune de Saint-Julien-Molin-Molette
548 (b)	00a14ca	Commune de Saint-Julien-Molin-Molette	560 (n)	01a31ca	Commune de Saint-Julien-Molin-Molette
549 (c)	00a16ca	Commune de Saint-Julien-Molin-Molette	561 (o)	01a64ca	Commune de Saint-Julien-Molin-Molette
550 (d)	00a72ca	Commune de Saint-Julien-Molin-Molette	562 (p)	00a27ca	Commune de Saint-Julien-Molin-Molette
551 (e)	03a33ca	Commune de Saint-Julien-Molin-Molette	563 (q)	01a30ca	Commune de Saint-Julien-Molin-Molette
552 (f)	01a80ca	Commune de Saint-Julien-Molin-Molette	564 (r)	00a16ca	Commune de Saint-Julien-Molin-Molette
553 (g)	01a45ca	Commune de Saint-Julien-Molin-Molette	565 (s)	00a19ca	Commune de Saint-Julien-Molin-Molette
554 (h)	02a31ca	Commune de Saint-Julien-Molin-Molette	566 (t)	00a35ca	Commune de Saint-Julien-Molin-Molette
555 (i)	01a22ca	Commune de Saint-Julien-Molin-Molette			
556 (j)	01a49ca	Commune de Saint-Julien-Molin-Molette			
557 (k)	00a64ca	Commune de Saint-Julien-Molin-Molette			
558 (l)	00a74ca	Commune de Saint-Julien-Molin-Molette			

Commune :
SAINT JULIEN-MOLIN-MOLETTE (246)

Numéro d'ordre du document
d'arpentage : 356 J

Document vérifié et numéroté le 19/03/2021
A CDIF SAINT-ETIENNE
Par LECAME Saypheth
Géomètre du Cadastre
Signé

POLE DE TOPOGRAPHIE
ET DE GESTION CADASTRALE
8, Rue de la Convention

42023 SAINT ETIENNE
Téléphone : 04 77 47 62 60

ptgc.loire@dgif.finances.gouv.fr

DIRECTION GENERALE DES FINANCES PUBLIQUES

EXTRAIT DU PLAN CADASTRAL

CERTIFICATION
(Art. 25 du décret n° 55-471 du 30 avril 1955)

Le présent document d'arpentage, certifié par les propriétaires sous-signés (3)
a été établi (1) :

- A - D'après les indications qu'ils ont fournies au bureau ;
- B - En conformité d'un piquetage : ----- effectué sur le terrain ;
- C - D'après un plan d'arpentage ou d'ornage, dont copie ci-jointe, dressé
le ----- par ----- géomètre à -----

Les propriétaires déclarent avoir pris connaissance des informations portées
au dos de la présente 6463.


A -----, le -----

Section : AE
Feuille(s) : 000 AE 01
Qualité du plan : Plan régulier avant
20/03/1980
Echelle d'origine : 1/1000
Echelle d'édition : 1/500
Date de l'édition : 19/03/2021
Support numérique : -----

D'après le document d'arpentage
dressé
Par ZAMBAUX PAULINE (2)
Réf. :
Le 19/03/2021

(1) Rayer les mentions inutiles. La formule A n'est applicable que dans le cas d'une esquisse (plan rénové par voie de mise à jour). Dans la formule B, les propriétaires peuvent avoir effectué eux-mêmes le piquetage.
(2) Qualité de la personne agréée (géomètre expert, inspecteur, géomètre ou technicien retraité du cadastre, etc...)
(3) Précisez les noms et qualité du signataire s'il est différent du propriétaire (mandataire, avoué, représentant qualifié de l'autorité expropriant, etc...)

Modification selon les énonciations d'un acte à publier

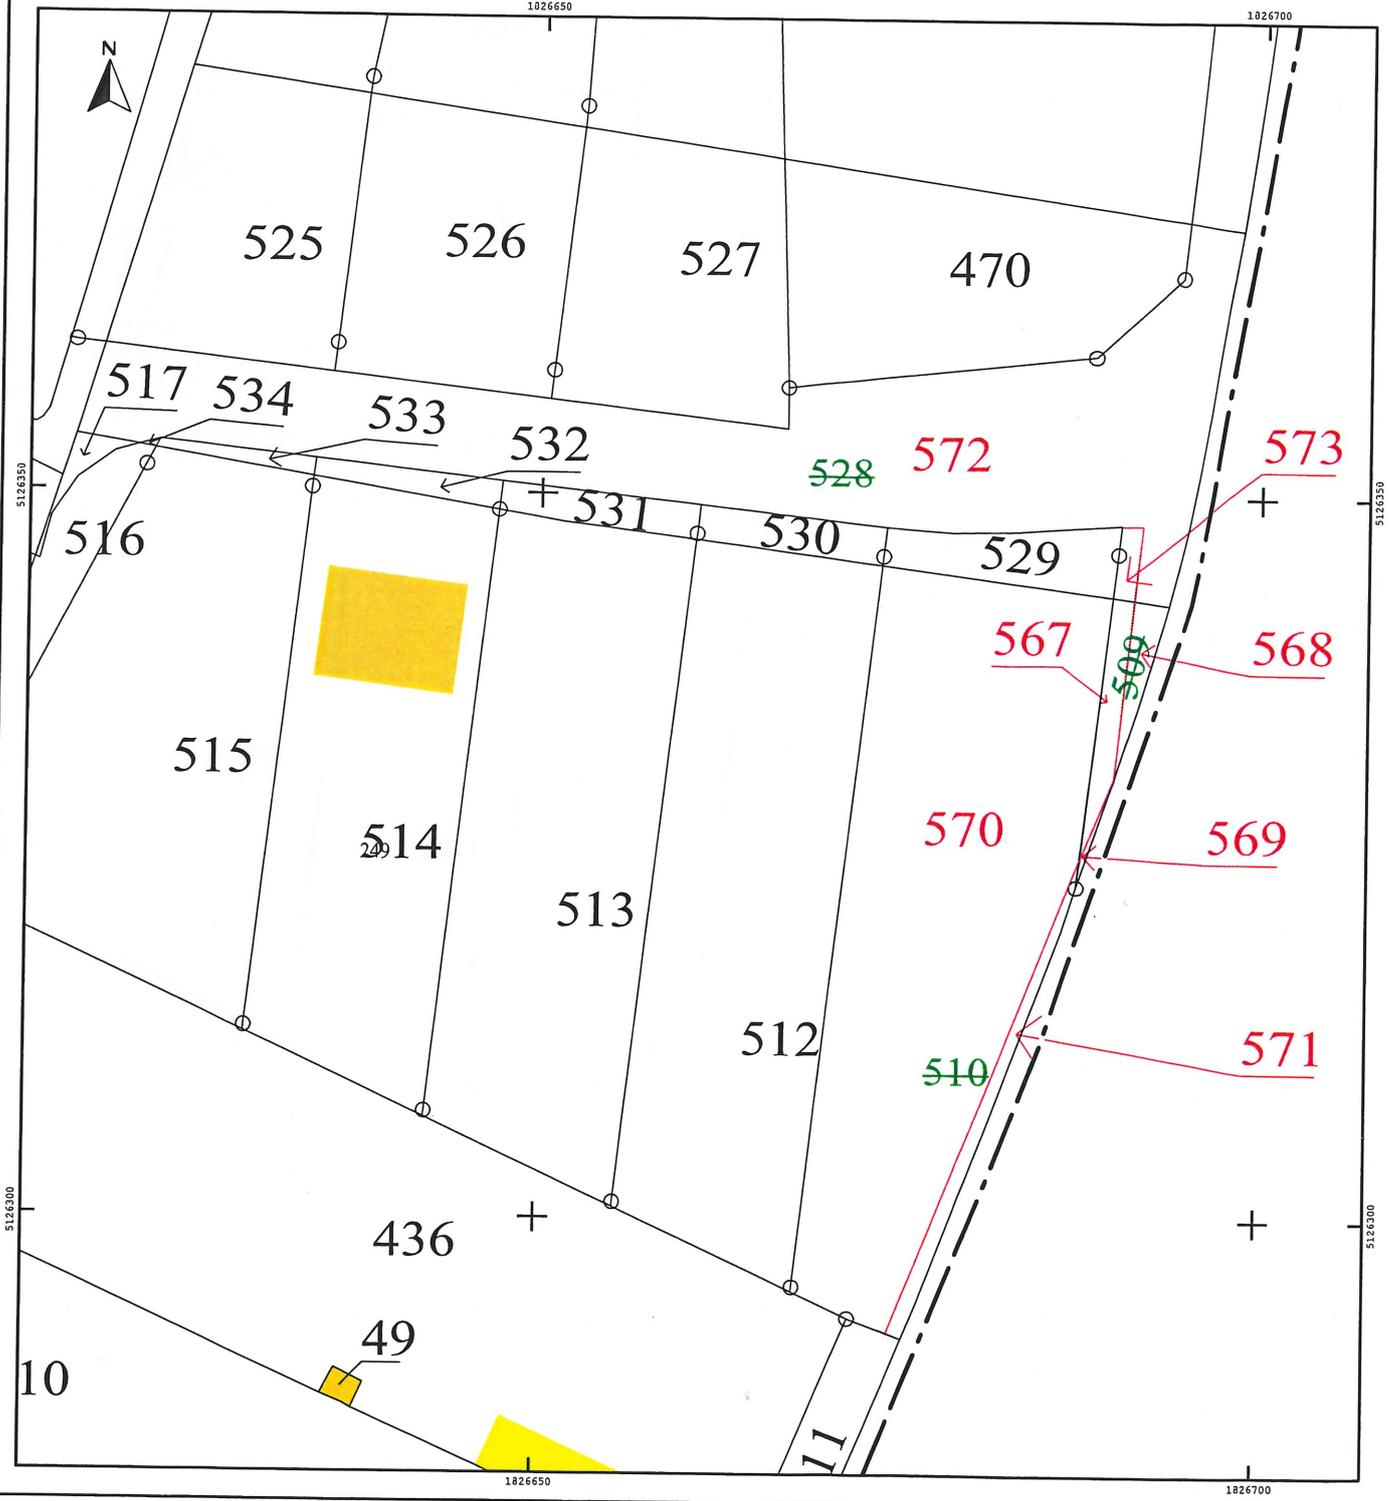

DA NUMERIQUE

Molette

ordre du document d'arpentage

ment vérifié et numéroté le

ar

Section : AE
Feuille(s) : 01
Qualité du plan : régulier <20/03/80

Echelle d'origine : 1/1000
Echelle d'édition : 1/500
Date de l'édition : 17/07/2012

MODIFICATION DU PARCELLAIRE CADASTRAL

D'APRES UN EXTRAIT DU PLAN CADASTRAL (DGFiP)

15-9904-JE

CERTIFICATION

(Art. 25 du décret n° 55 471 du 30 avril 1955)

Le présent document, certifié par les propriétaires soussignés (3) a été établi (1) :

- A - D'après les indications qu'ils ont fournies au bureau ;
 - B - En conformité d'un piquetage : effectué sur le terrain ;
 - C - D'après un plan d'arpentage ou de bornage, dont copie ci-jointe, dressé le 23-02-2021... par M. me. ZAMBAUX..... géomètre à ANNONAY.....
- Les propriétaires déclarent avoir pris connaissance des informations portées au dos de la chemise 6463.
- A. ANNONAY....., le 23-02-2021.....


ORDRE DES GEOMETRES EXPERTS
Cachet du rédacteur du document :
Pauline ZAMBAUX JULIEN et Associés
32, avenue Daniel Mercier
07100 ANNONAY
Tél. 04 75 33 04 10
Inscrite sous le n° 06207

Document dressé par
Mme. Zambaux.....
à ANNONAY.....
Date 23/02/2021.....
Signature :

(1) Rayer les mentions inutiles. La formule A n'est applicable que dans le cas d'une esquisse (plan rénové par voie de mise à jour), dans la formule B les propriétaires peuvent avoir effectué eux-mêmes le piquetage.
(2) Qualité de la personne agréée (géomètre expert, inspecteur, géomètre ou technicien retraité du cadastre, etc...)
(3) Préciser les noms et qualités du signataire s'il est différent du propriétaire (mandataire, avoué représentant qualifié de l'autorité expropriant).

SIGNATURES :

Commune de Saint-Julien-Molin-Molette

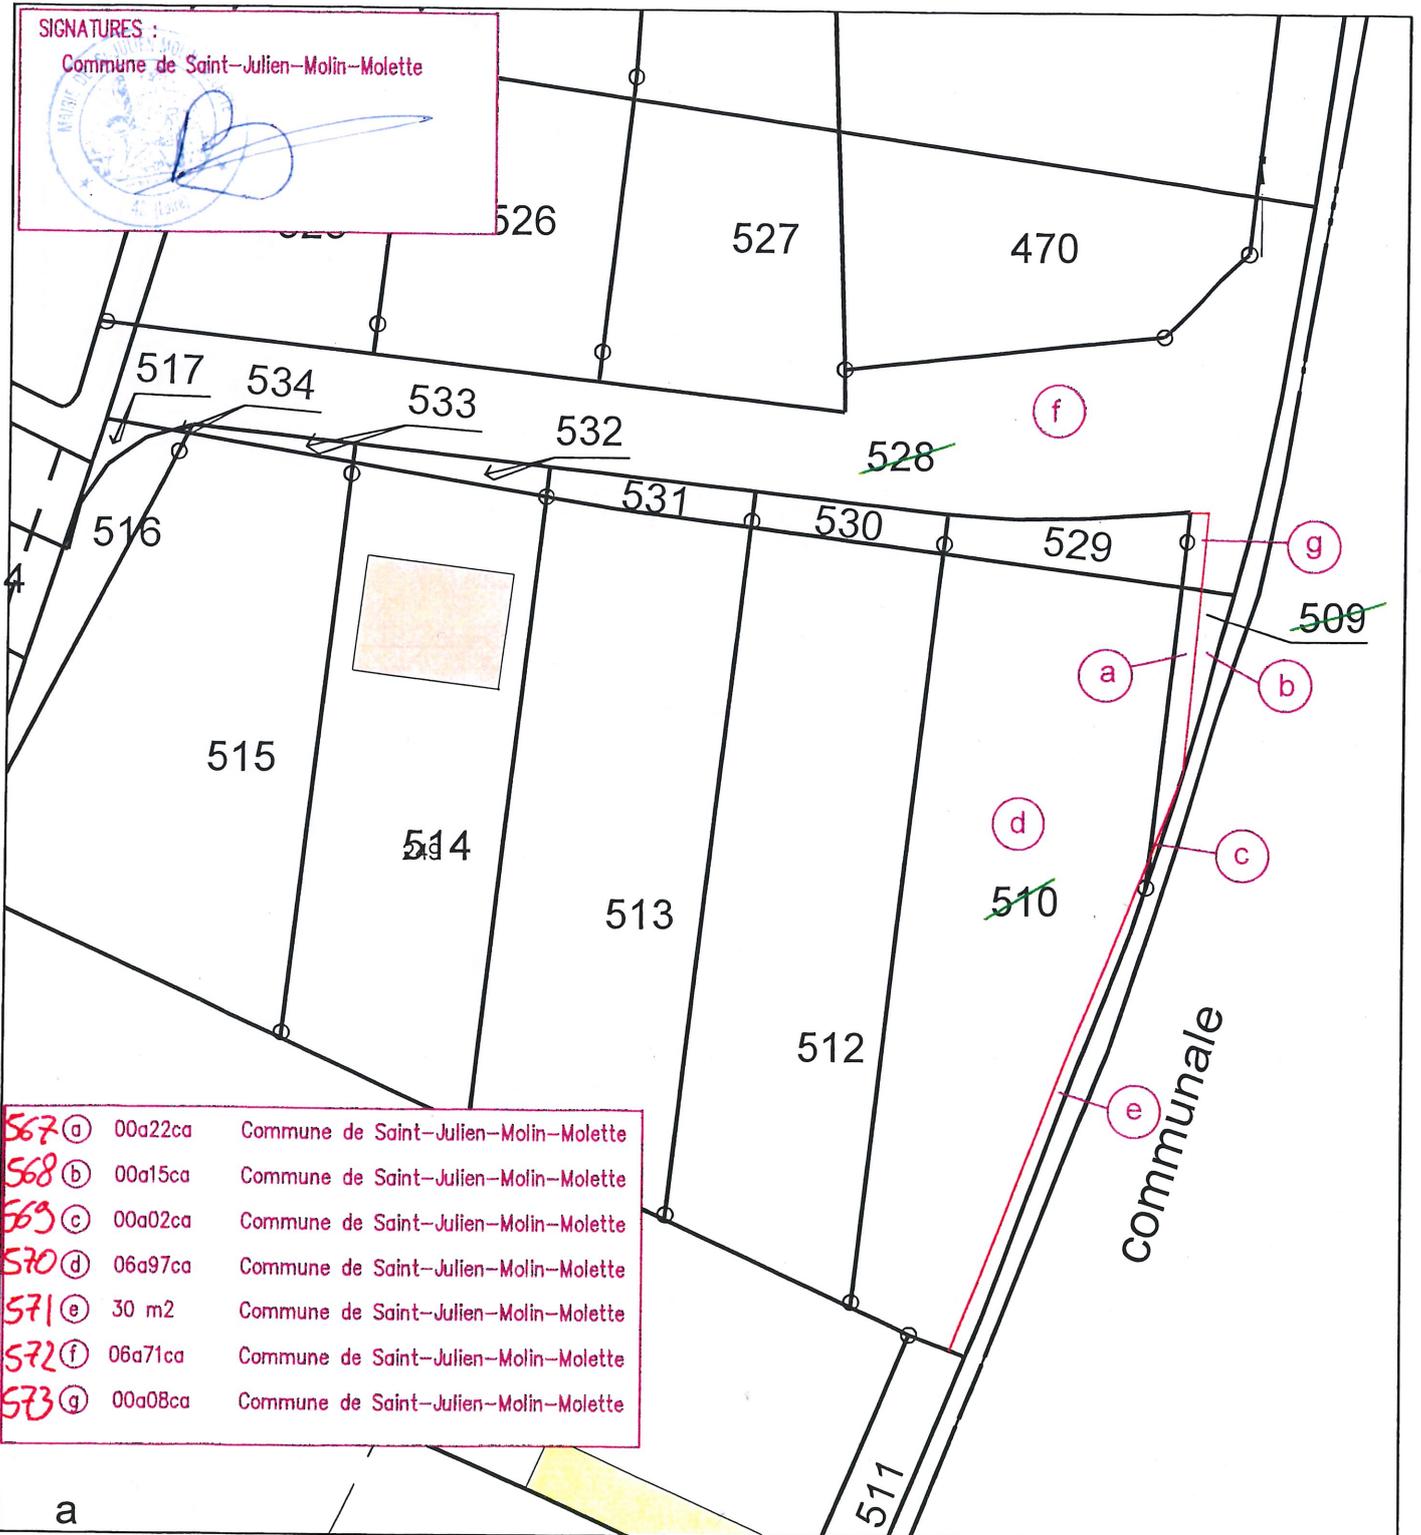

567	(a)	00a22ca	Commune de Saint-Julien-Molin-Molette
568	(b)	00a15ca	Commune de Saint-Julien-Molin-Molette
569	(c)	00a02ca	Commune de Saint-Julien-Molin-Molette
570	(d)	06a97ca	Commune de Saint-Julien-Molin-Molette
571	(e)	30 m2	Commune de Saint-Julien-Molin-Molette
572	(f)	06a71ca	Commune de Saint-Julien-Molin-Molette
573	(g)	00a08ca	Commune de Saint-Julien-Molin-Molette