
 
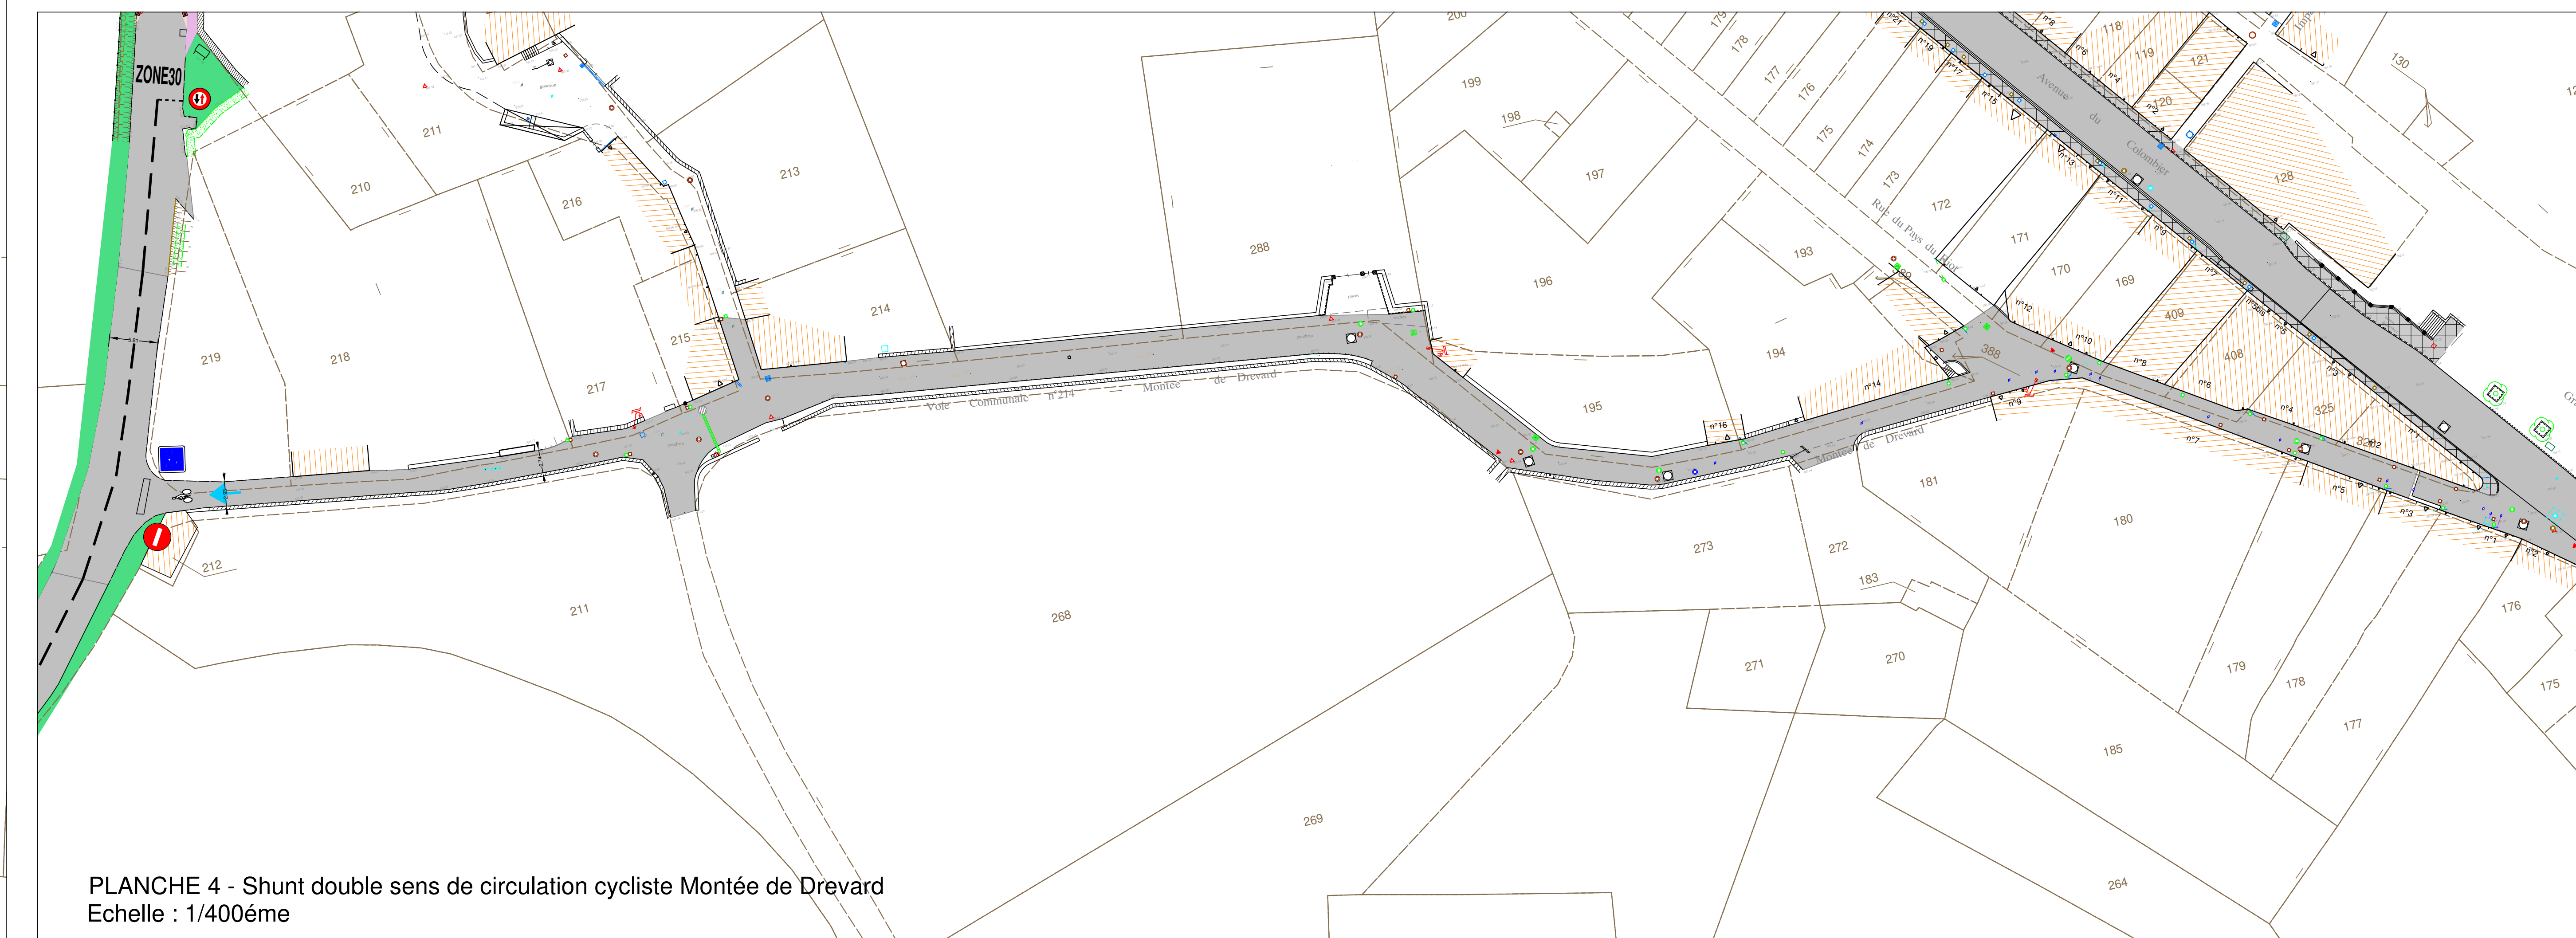


PLANCHE 1 - MARQUAGE AXIAL AUX VIRAGES + ECLUSE AXIALE - ZONE 30
Echelle : 1/250ème

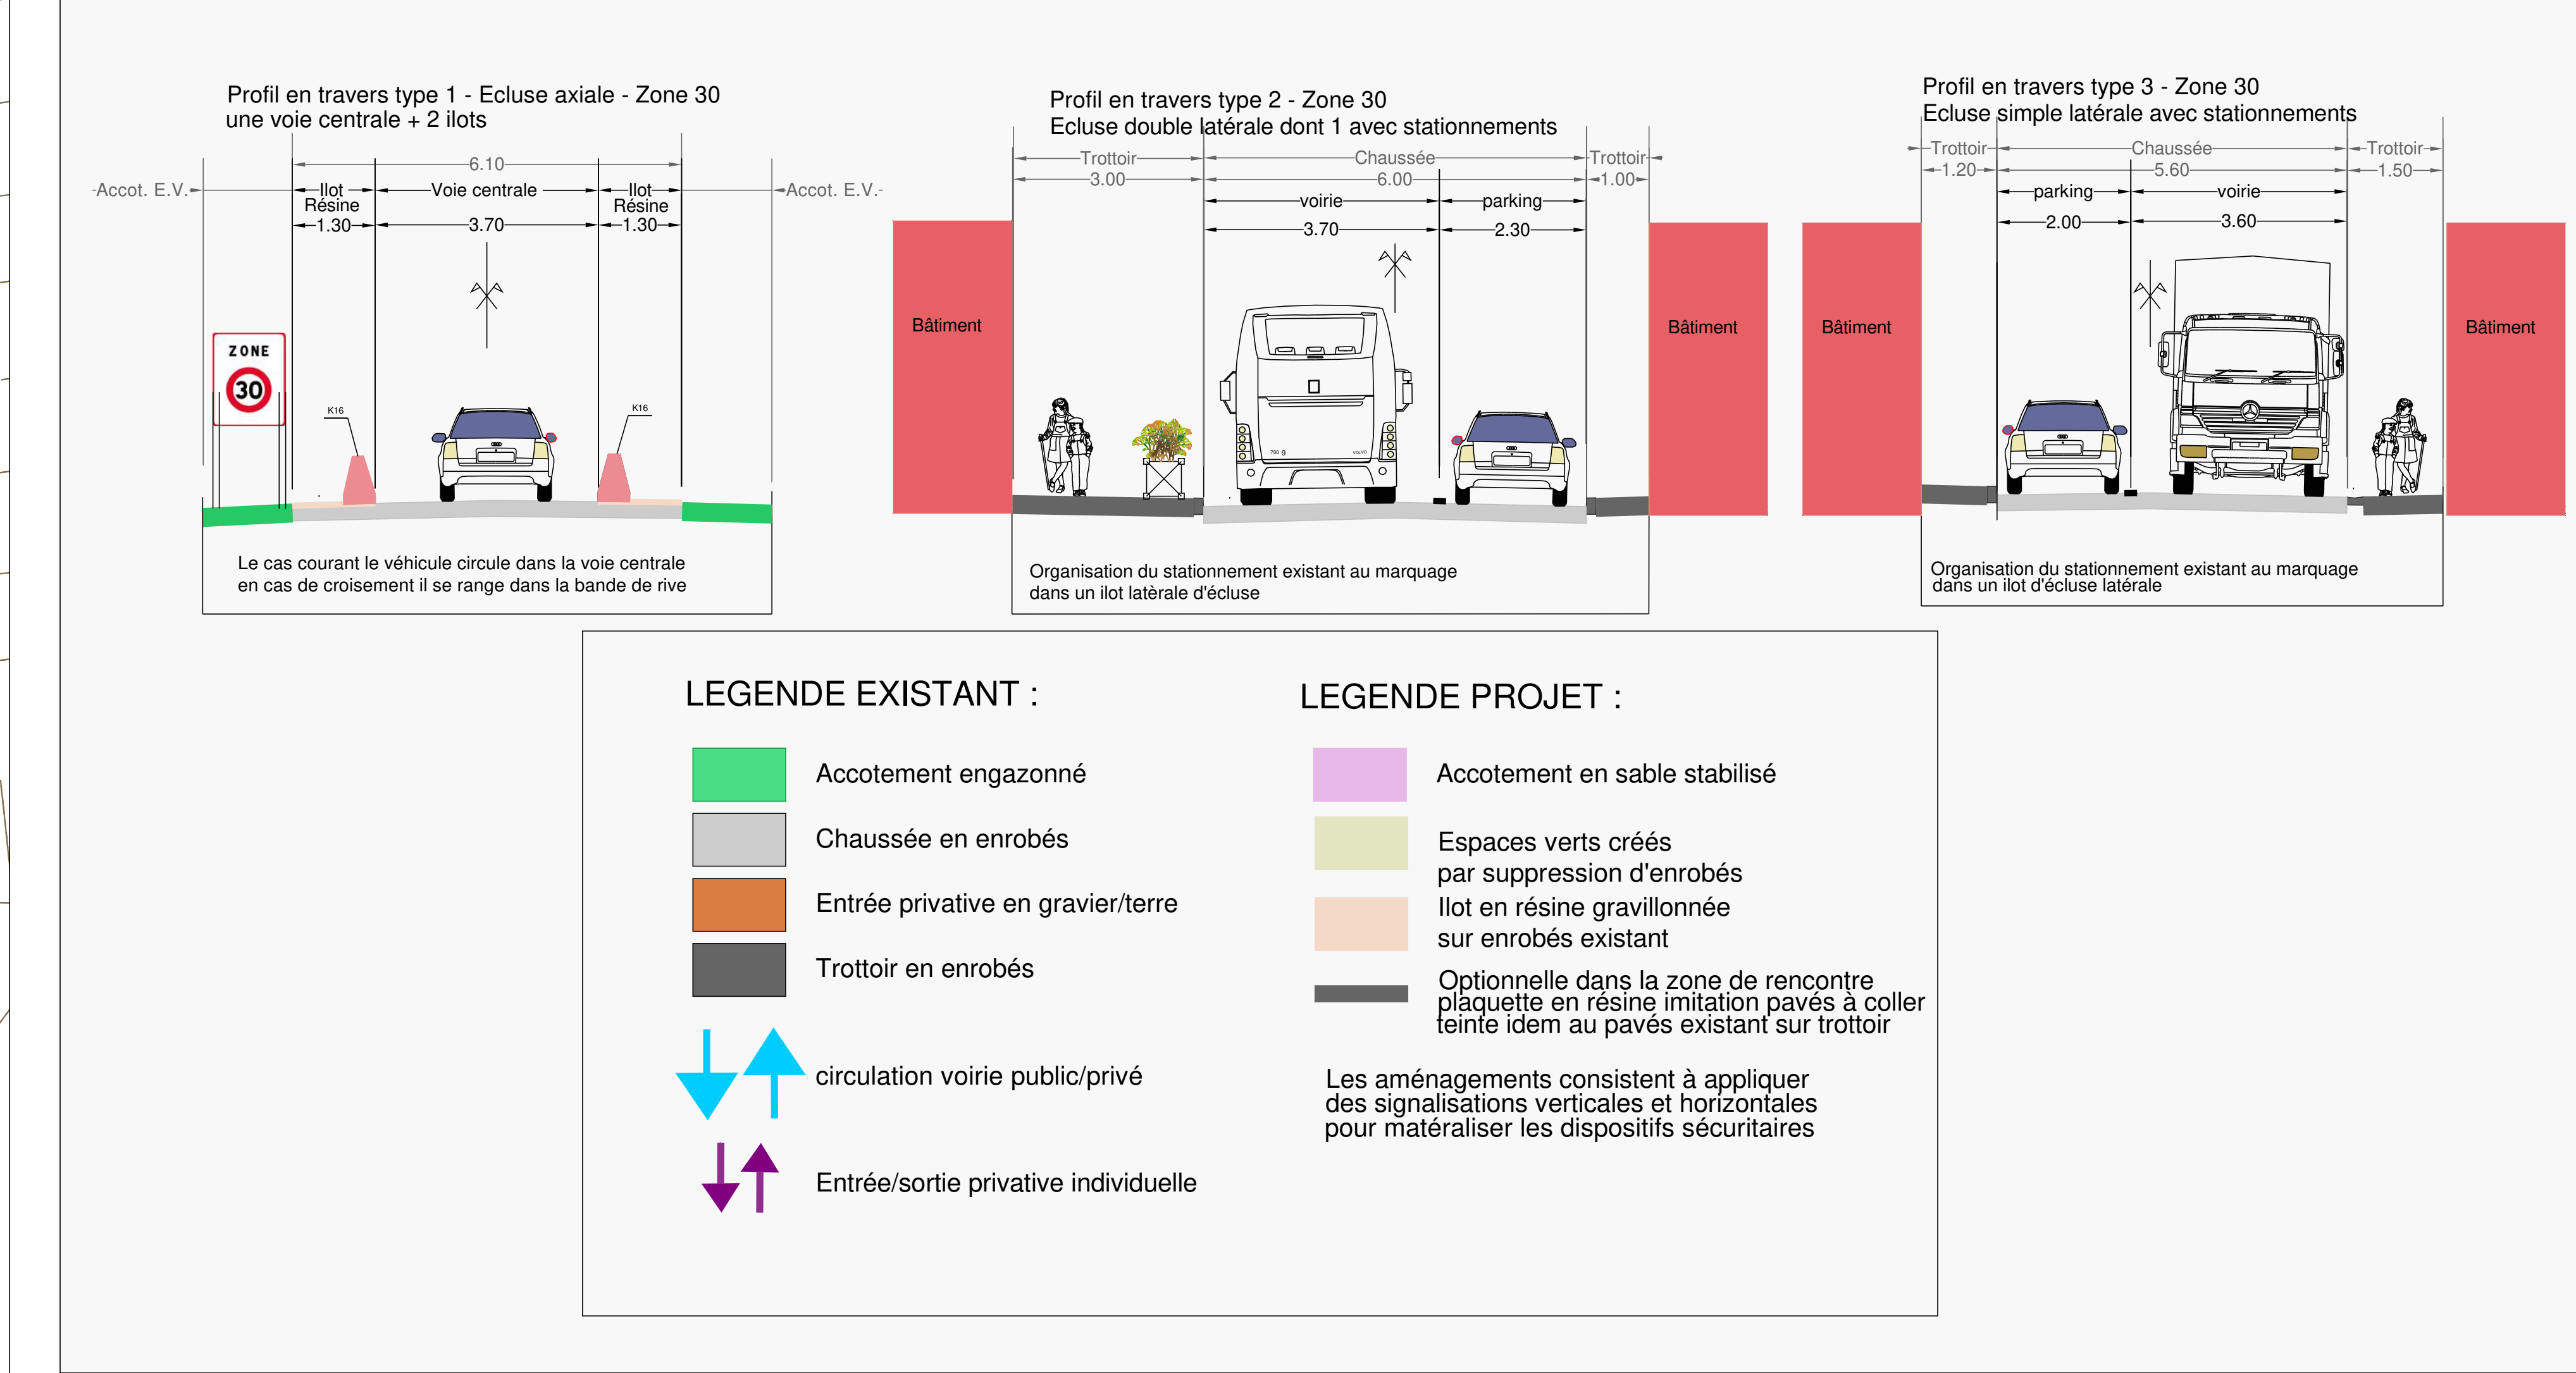

DEPARTEMENT DE LA LOIRE
COMMUNE DE SAINT JULIEN MOLIN MOLETTE




Plan des aménagements
Avenue du Colombar RD8

Échelle : 1/250

Bureau de référence : RCF 03 / Projeteur : Christophe Coudane (C.C.) / Dessinateur : Stéphane Bédier (S.B.)					
1	PROJ	PROJ	PROJ	PROJ	PROJ
2	PROJ	PROJ	PROJ	PROJ	PROJ
3	PROJ	PROJ	PROJ	PROJ	PROJ
4	PROJ	PROJ	PROJ	PROJ	PROJ

ARPELITEURS

PRO

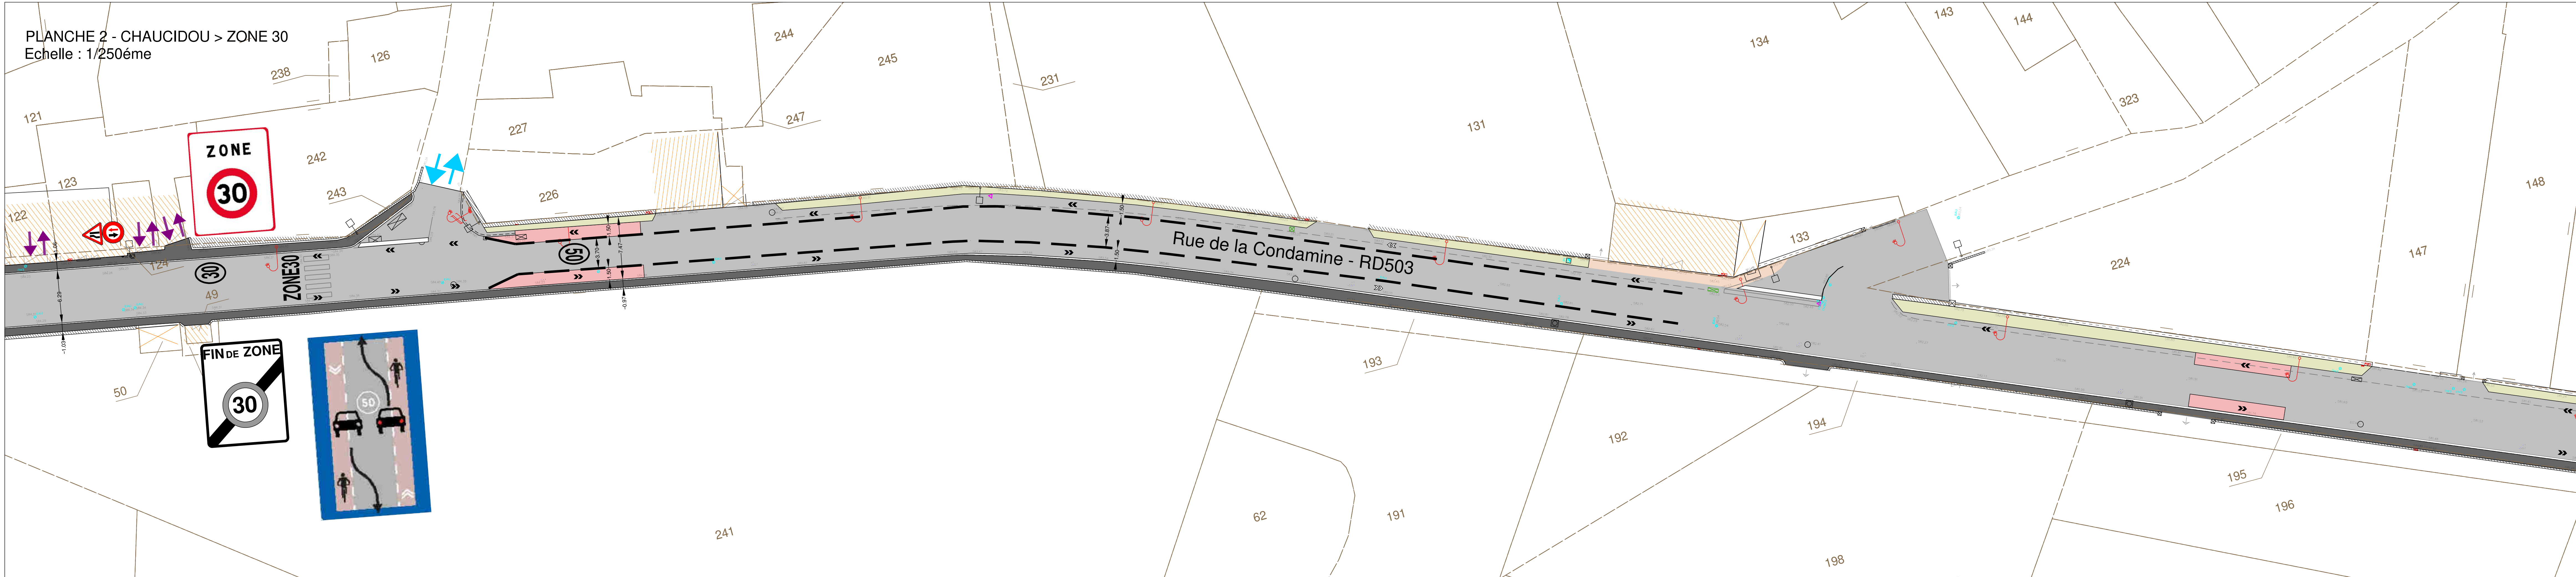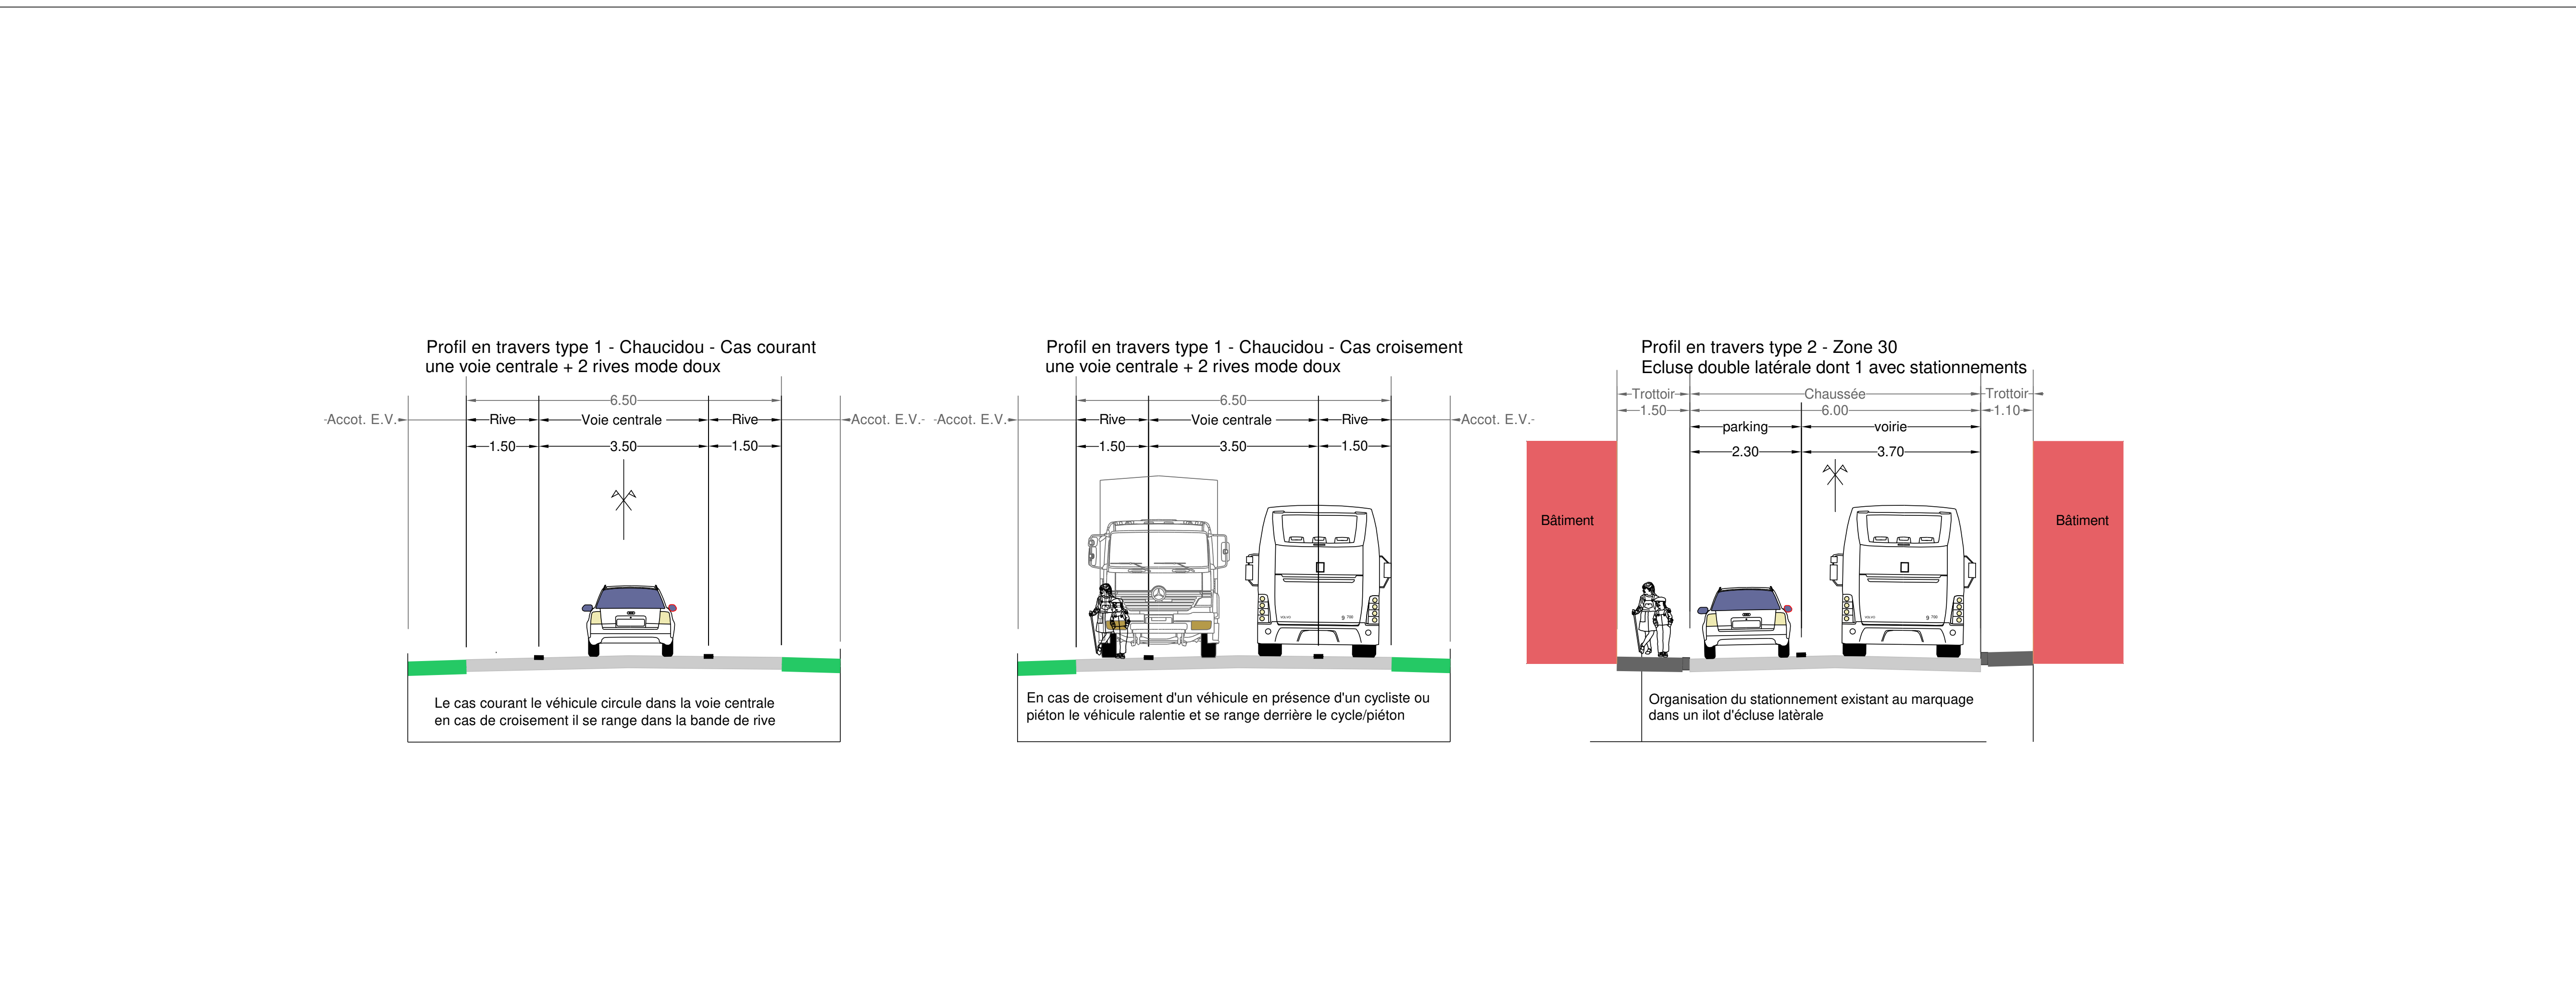 

DEPARTEMENT DE LA LOIRE
COMMUNE DE SAINT JULIEN MOLIN MOLETTE

SAINT JULIEN MOLIN MOLETTE

Plan des aménagements
de la rue Condamine/Peyronnet RD503

Échelle : 1/250

Index	Rep.	Date	Modifications
1	PLU RD	2011/2012	Définition initiale
2	PLU RD	2013/2014	Modification de la section de la rue de la Condamine
3	PLU RD	2015/2016	Modification de la section de la rue de la Condamine
4	PLU RD	2017/2018	Modification de la section de la rue de la Condamine

ARPENTEURS

PRO

LEGENDE EXISTANT :


- Accotement engazonné
- Chaussée en enrobés
- Entrée privative en gravier/terre
- Trottoir en enrobés

LEGENDE PROJET :


- Accotement en sable stabilisé
- Espaces verts créés par suppression d'enrobés
- Lot en résine gravillonnée sur enrobés existant
- Optionnelle dans la zone de rencontre

Les aménagements consistent à appliquer des signalisations verticales et horizontales pour matérialiser les dispositifs sécuritaires

PLANCHE 1 - CHAUCIDOU > ZONE 30
Echelle : 1/250ème

 

DÉPARTEMENT DE LA LOIRE
COMMUNE DE SAINT JULIEN MOLIN MOLETTE

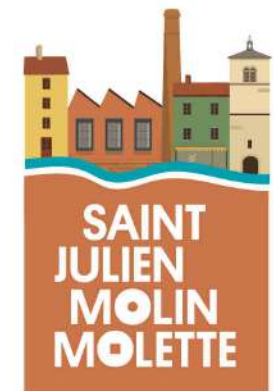

Plan des aménagements
de la rue de la Modure RD503

Echelle : 1/250

Système de référence : RGF 93 / Projection Coordonnées CC43 (Trilat) - Rattachement administratif au système NAD (IGN 40) (Trilat)				
REPERE	2019-XXXXX	Index	Rep.	Date
1	PG/ED	09/10/2022		Diffusion initiale
2	PG/ED	15/10/2022		déplacement et alignement de l'écuse simple. Réduction/suppression largesur parking/voite
3	PG/ED	15/10/2022		Modification suite à la réponse de la DDT
4	PG/ED	16/10/2022		Modification suite à la réunion publique
ARPENTEURS - SEJAL de Géométrie Experts 29, Espace Marcel Nover - 48120 SAINT NAURICE L'ÉCLUSE Tél : 04 78 11 12 82 - Mail : contact@arpenteurs-pro.fr - www.arpenteurs-pro.fr				
PRO				

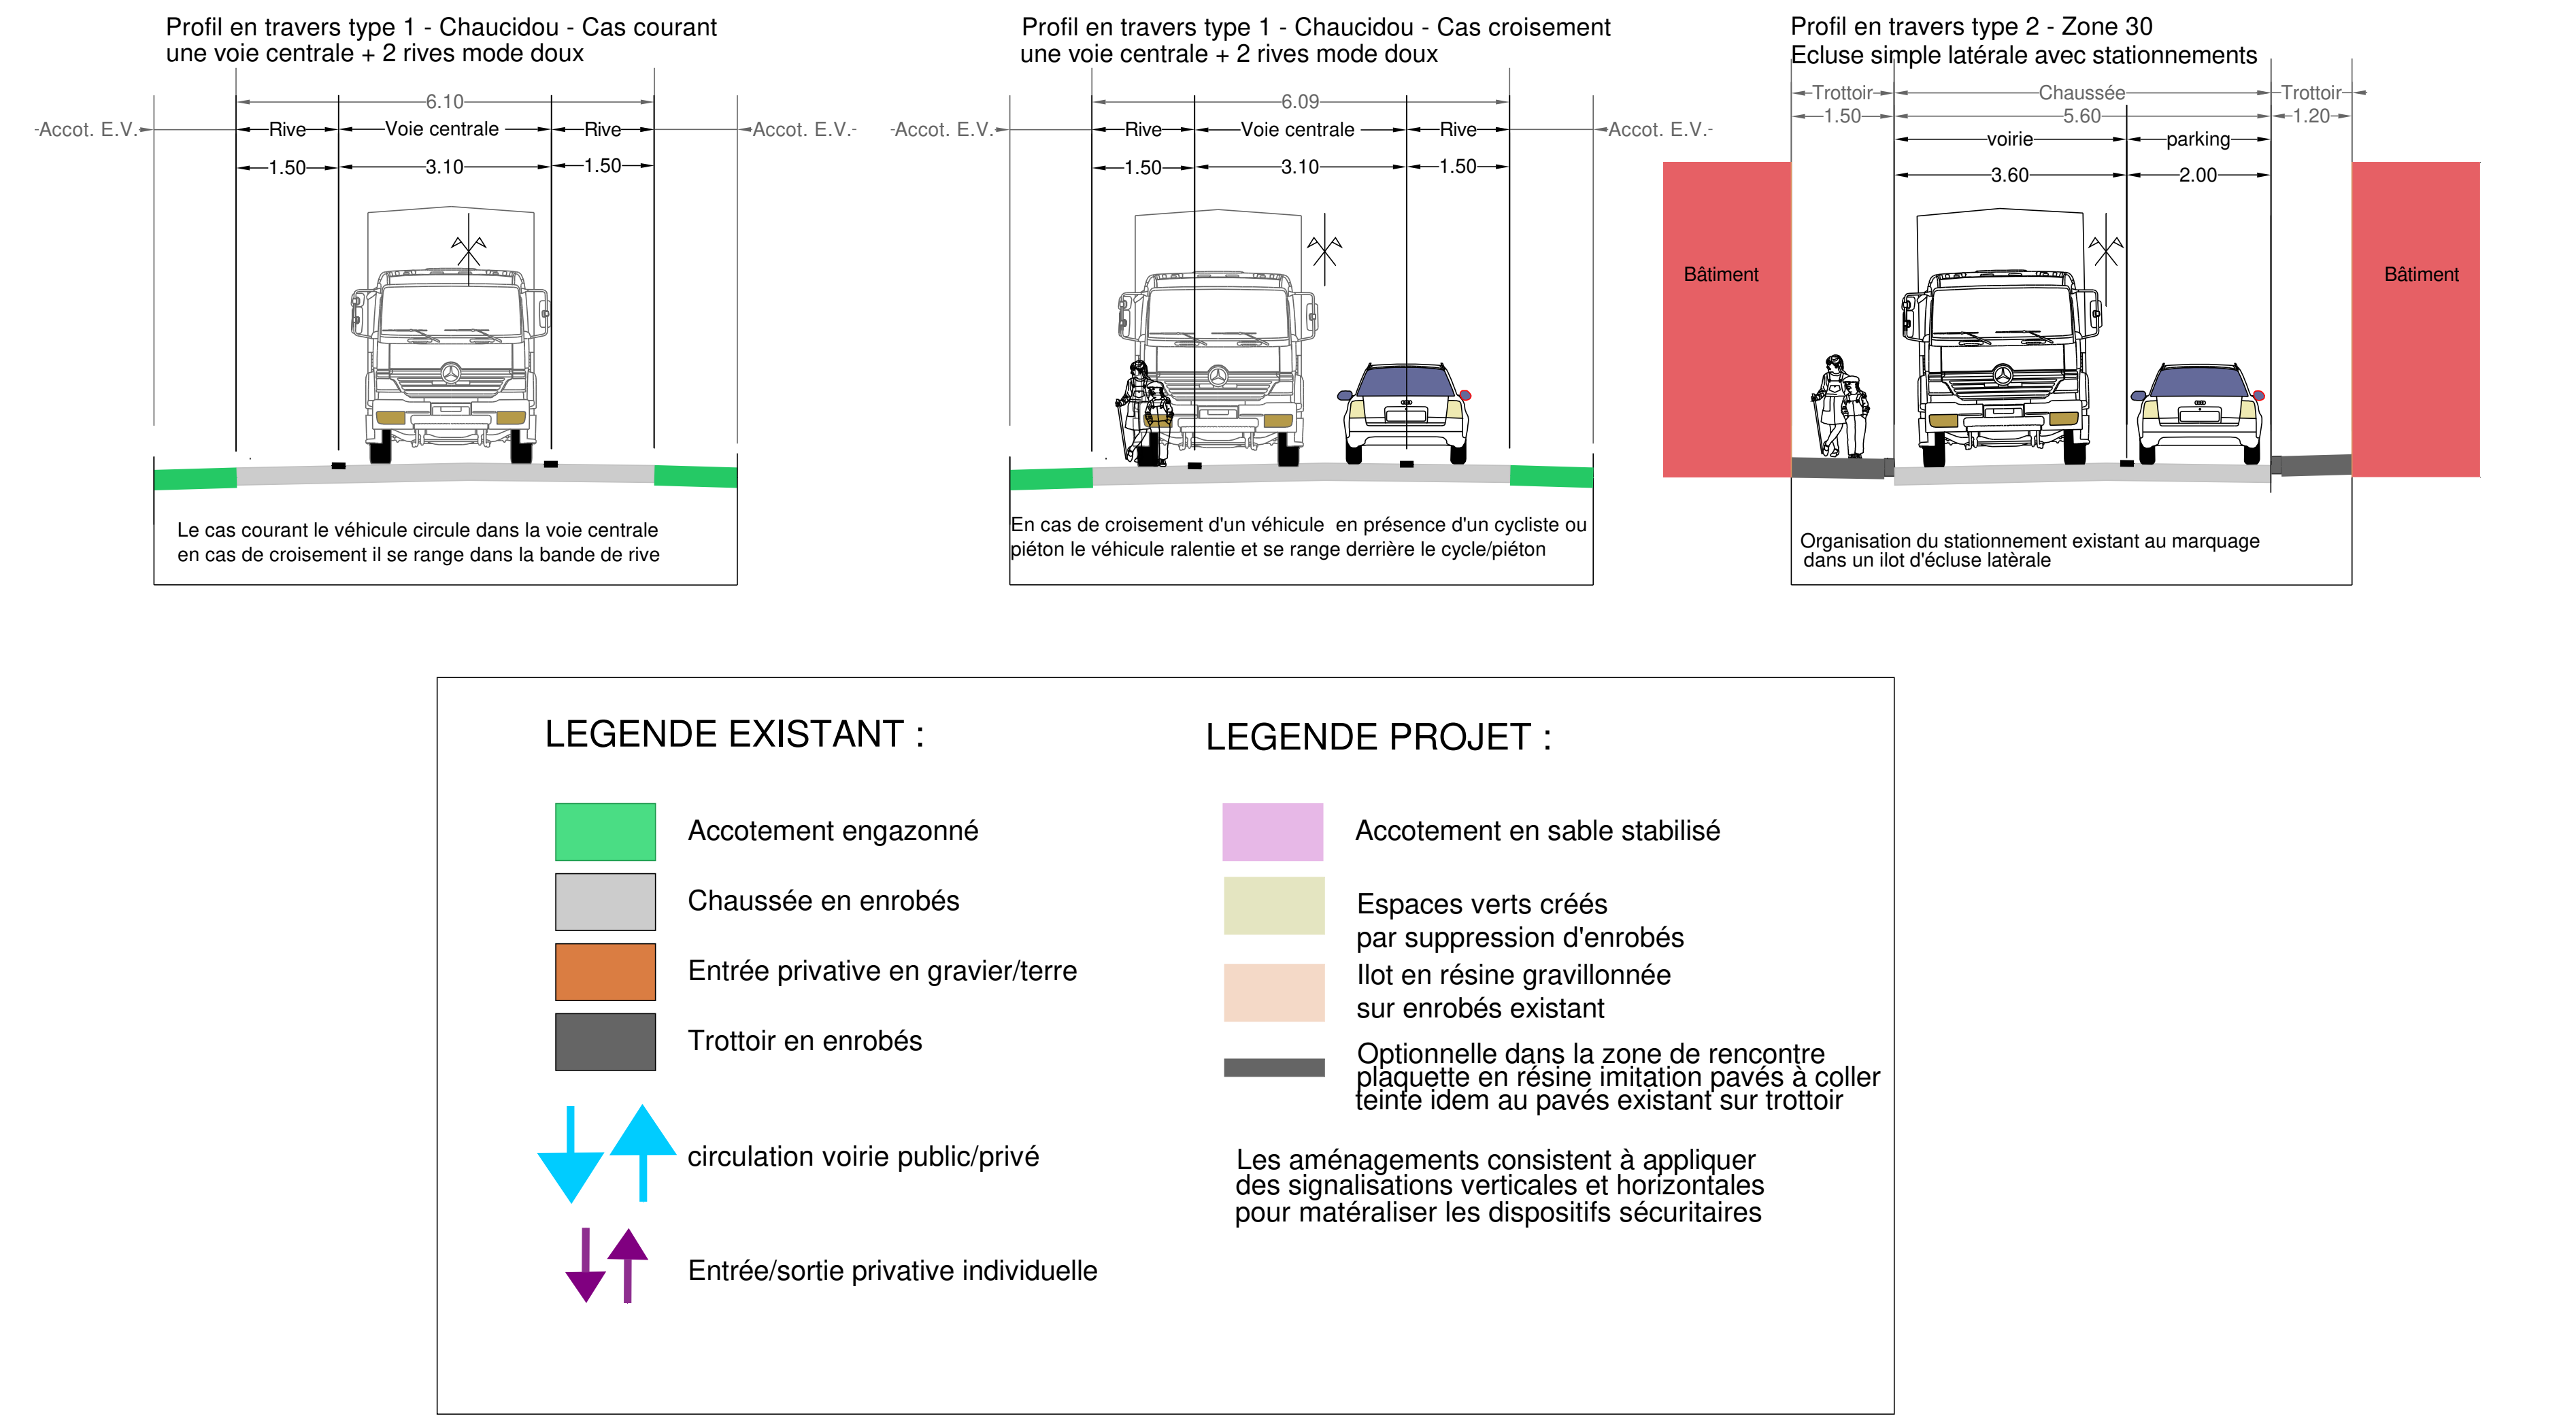


PLANCHE 2 - ZONE 30 > ECLUSE LATÉRALE
Echelle : 1/250ème

